


- Legende Neu**
- Baum Neu
  - Parkplatz Neu
  - Schalen 3-Reihig
  - Bundstein
  - Stahlband
  - Rinnen
  - Kandelaber Strasse (Burri Metro 60)
  - Kandelaber Trottoir
  - Pollerleuchten neu (Schlumpfhüte)
  - Abbrüche
  - Strassenpoller
- Legende Werkleitungsbau**
- Kabelschacht BGS
  - Sammler mit Deckel
  - Kontrollschacht
  - Sammler mit Einlaufrost
  - Einlaufschacht

- Legende Belag**
- Gehweg (Aufbau Kanton)**
    - Deckschicht AC 8 N, B70/100 (Zugabemenge Ausbauphosphat 30%) 2.50 cm
    - Tragschicht AC T 16 N, B70/100 (Zugabemenge Ausbauphosphat 80%) 6.00 cm
    - Fundation UG 0/45, OC 40.00 cm
    - Planie M, 80 MN/m<sup>2</sup>; f = M<sub>1</sub>/M<sub>2</sub> < 3.0
  - Gehweg (Aufbau Uster)**
    - Deckschicht AC 8 N, B70/100 (Zugabemenge Ausbauphosphat 30%) 2.50 cm
    - Tragschicht AC T 16 N, B70/100 (Zugabemenge Ausbauphosphat 80%) 4.50 cm
    - Fundation UG 0/45, OC 40.00 cm
    - Planie M, 80 MN/m<sup>2</sup>; f = M<sub>1</sub>/M<sub>2</sub> < 3.0
  - Gehweg (Aufbau Uster, Nachbehandlung Kleweg-Verfahren: Abtrag 5 mm)**
    - Deckschicht AC 8 N, B70/100 (Zugabemenge Ausbauphosphat 30%) 3.00 cm (2.50cm nach Abtrag)
    - Tragschicht AC T 16 N, B70/100 (Zugabemenge Ausbauphosphat 80%) 4.50 cm
    - Fundation UG 0/45, OC 40.00 cm
    - Planie M, 80 MN/m<sup>2</sup>; f = M<sub>1</sub>/M<sub>2</sub> < 3.0
  - Strasse**
    - Deckschicht AC 8 N, B70/100 (Zugabemenge Ausbauphosphat 30%) 2.50 cm
    - Tragschicht AC T 22 N, B70/100 (Zugabemenge Ausbauphosphat 80%) 7.50 cm
    - Fundation UG 0/45, OC 50.00 cm
    - Planie M, 100 MN/m<sup>2</sup>; f = M<sub>1</sub>/M<sub>2</sub> < 2.5
  - Strasse (Nachbehandlung Kleweg-Verfahren: Abtrag 5 mm)**
    - Deckschicht AC 8 N, B70/100 (Zugabemenge Ausbauphosphat 30%) 3.00 cm (2.50cm nach Abtrag)
    - Tragschicht AC T 22 N, B70/100 (Zugabemenge Ausbauphosphat 80%) 7.50 cm
    - Fundation UG 0/45, OC 50.00 cm
    - Planie M, 100 MN/m<sup>2</sup>; f = M<sub>1</sub>/M<sub>2</sub> < 2.5
  - Pflasterung
  - Fundationsersatz
  - Rückbau Belag und Fundation (auf - 50cm)

Neubau Oberflächen	Fläche (m2)
Zürichstrasse	
Gehweg (Aufbau Kanton)	110
Gehweg (Aufbau Uster, inkl. Flächen Kleweg)	145
Nachbehandlung Kleweg	145
Landhallenweg	
Strasse (inkl. Flächen Kleweg)	1240
Nachbehandlung Kleweg	240
Gehweg (Aufbau Uster)	40
Pflasterung	30
Theaterstrasse	
Strasse (inkl. Flächen Kleweg)	680
Nachbehandlung Kleweg	625
Gehweg (Aufbau Uster)	95
Pflasterung	15
Quellenstrasse	
Strasse	1165
Gehweg (Aufbau Uster)	25
Addition Stadtpark	0
Keine Beflagsarbeiten	0
Stadtpark	
Gehweg (Aufbau Uster)	40

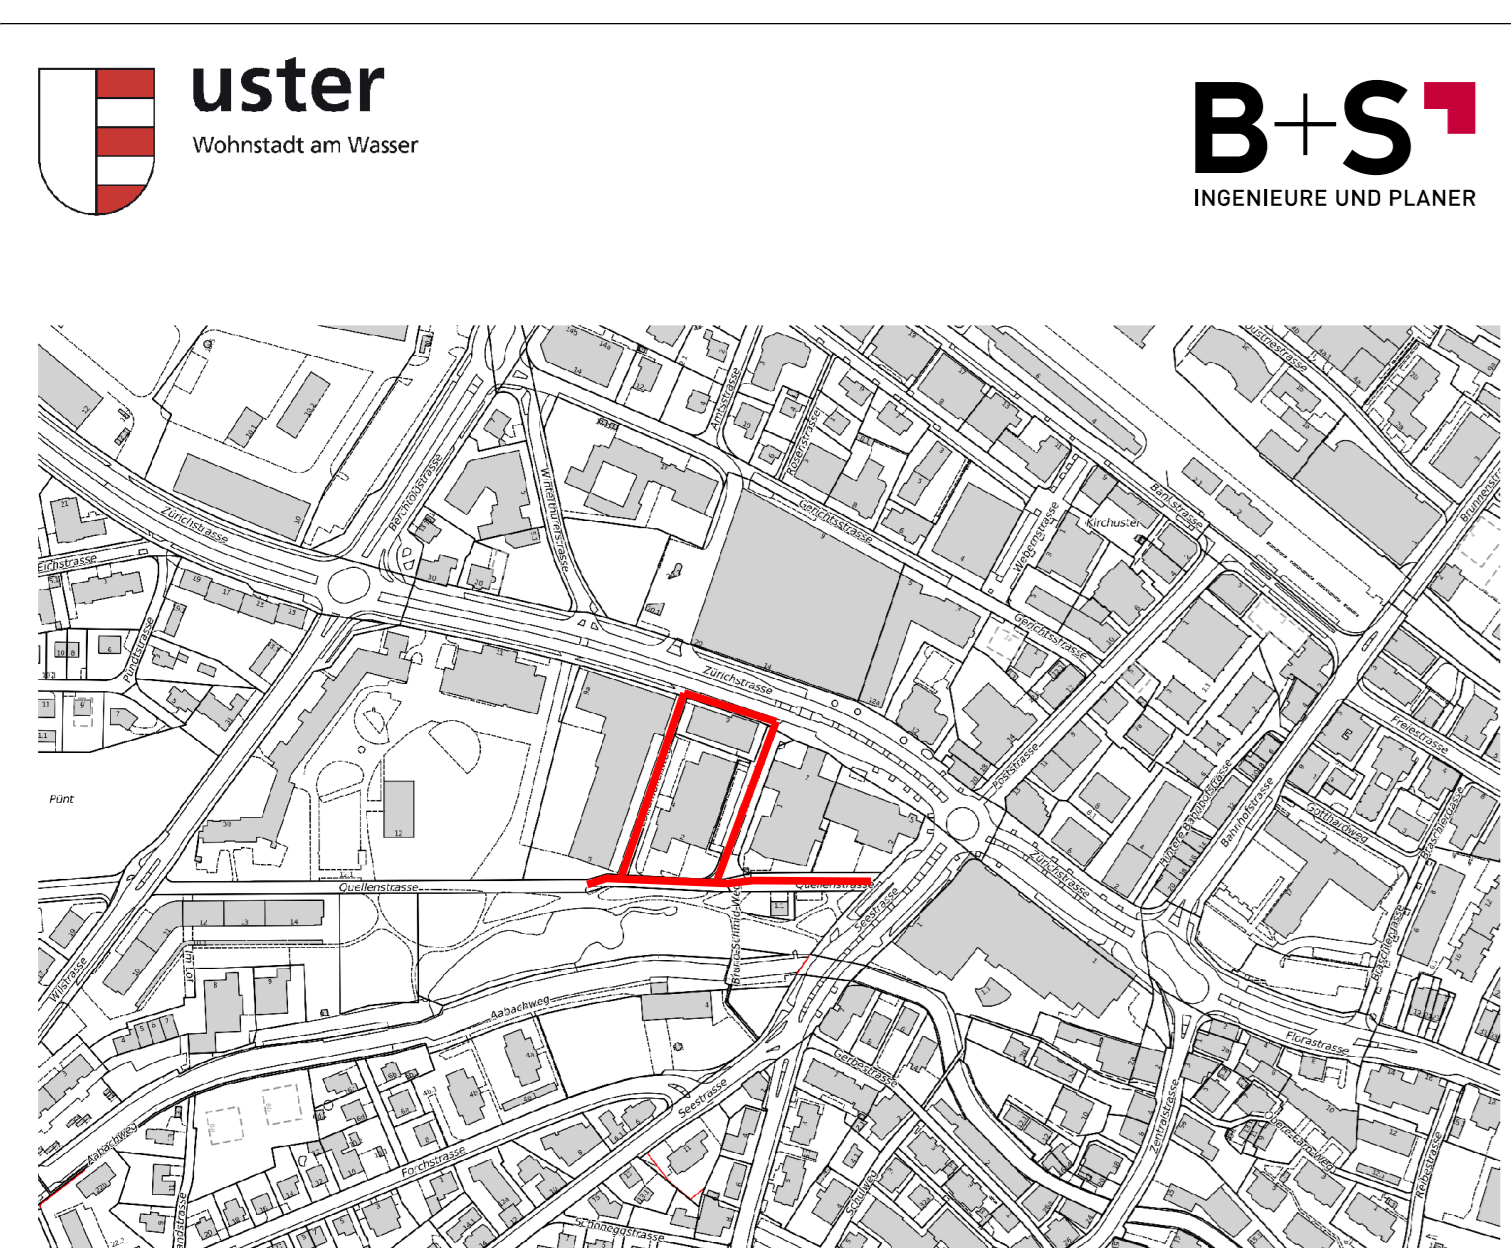

**Uster**  
Landhallenweg, Quellenstrasse, Theaterstrasse und Zürichstrasse

Strassenbau  
Situation 1:200  
Ausführung

Plan Nr.	002	Mst.	1:200
Auftragsnr.	11.0749-2	Index	Planänderung
Erstellt	16.03.2023	B	Beschrieb
Gez. / Kon.	Land / File	C	
Format	75 x 126	D	

